

Commande Parking 3 zones 999214

AIRCONTROL 4 - Schéma de raccordement\Schémas Accessoires\999214-3_Zones\999214.sep 999214


DOSSIER INFORMATIQUE:	NOM DU DOCUMENT:
-----------------------	------------------

INDICE	DATE	MODIFICATION	VISA
A	16/05/2011	Création	NA



FORUM DES ENTREPRISES
ROUTE DE CASTELNAUDARY
31250 REVEL
TEL : 05 34 66 62 41
FAX : 05 34 24 93 25


FOLIO	DESIGNATION
5	Raccordement Commande Parking 3 Zones
4	Raccordement AIRCONTROL n°3
3	Raccordement AIRCONTROL n°2
2	Raccordement AIRCONTROL n°1
1	PAGE DE GARDE

 

FOLIO
1/5


Raccordement installateur des bornes de commande du coffret AIRCONTROL N°1

BORNIER DE COMMANDE VERT AIRCONTROL n°1

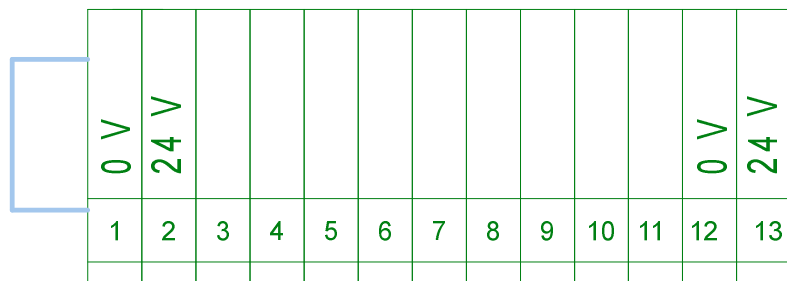


BORNIER DE PUISSANCE AIRCONTROL n°1

CARTE DE COMMANDE AIRCONTROL n°1

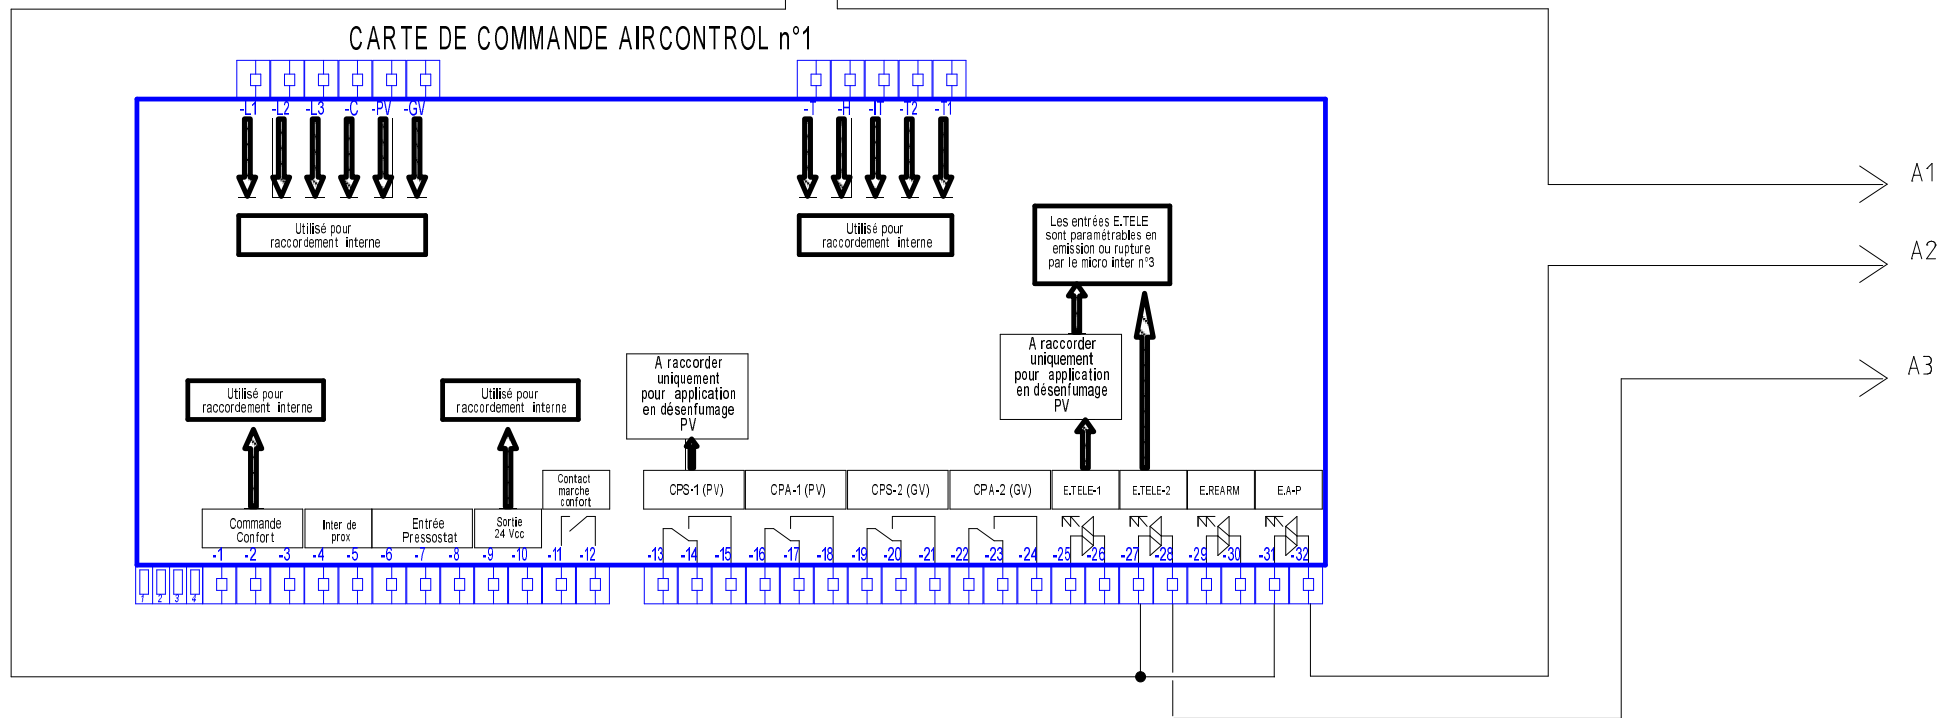


Raccordement installateur des bornes de commande du coffret AIRCONTROL N°2

BORNIER DE COMMANDE VERT AIRCONTROL n°2

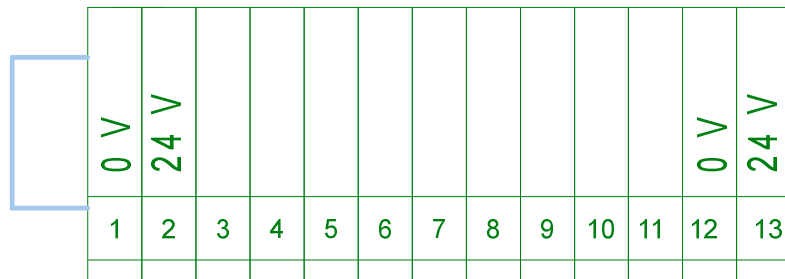


BORNIER DE PUISSANCE AIRCONTROL n°2

CARTE DE COMMANDE AIRCONTROL n°2

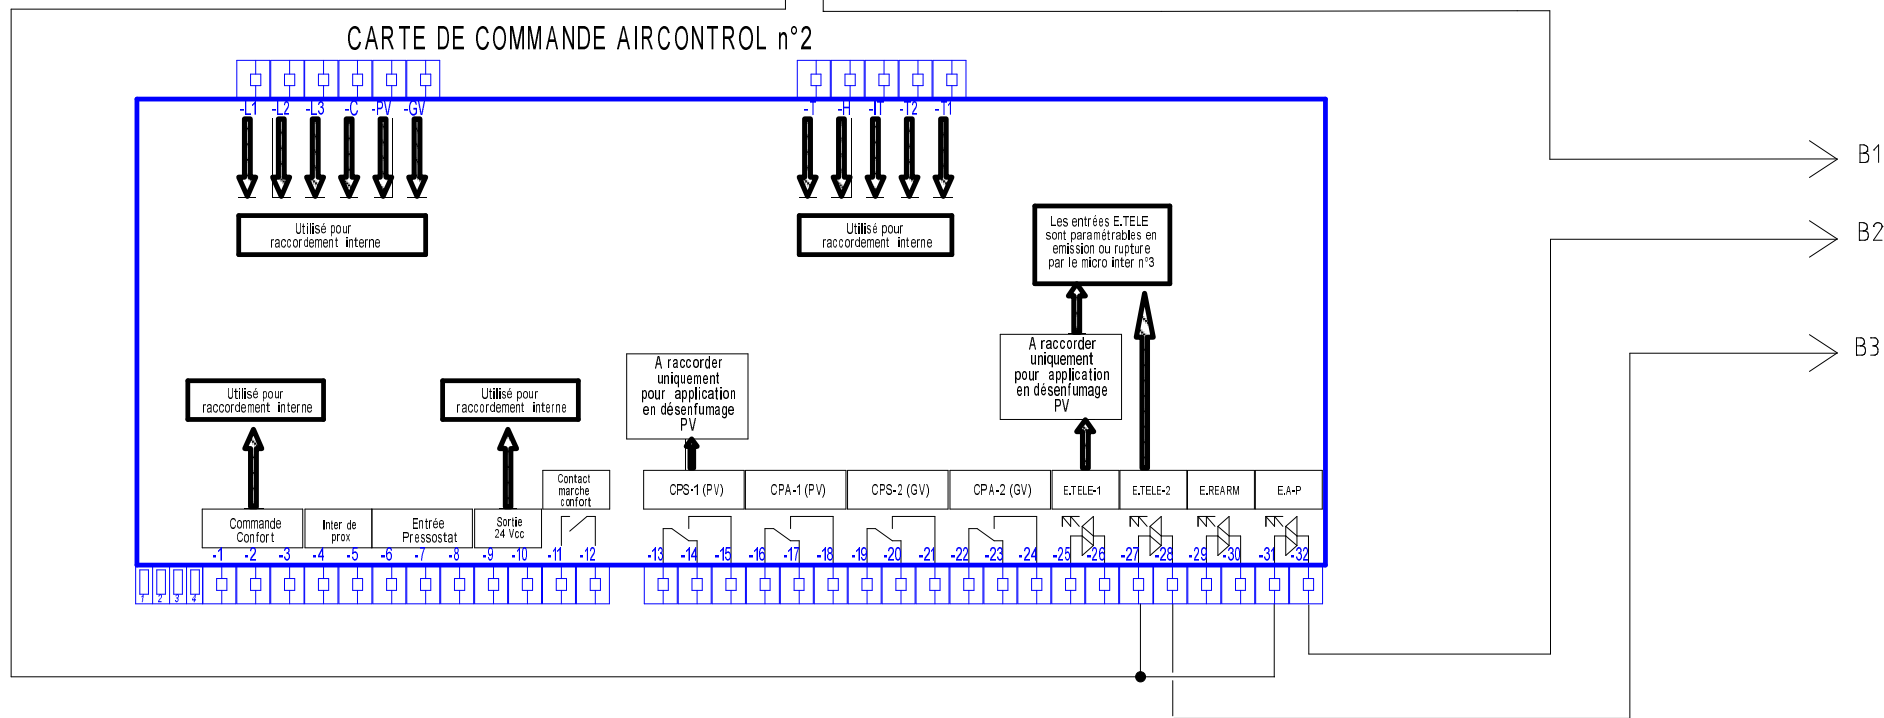


Raccordement installateur des bornes de commande du coffret AIRCONTROL N°3

BORNIER DE COMMANDE VERT AIRCONTROL n°3

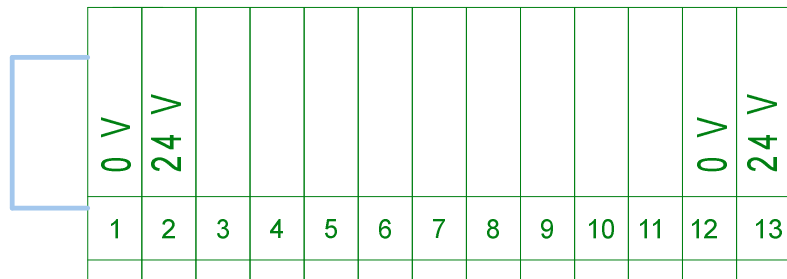

BORNIER DE PUISSANCE AIRCONTROL n°3

CARTE DE COMMANDE AIRCONTROL n°3

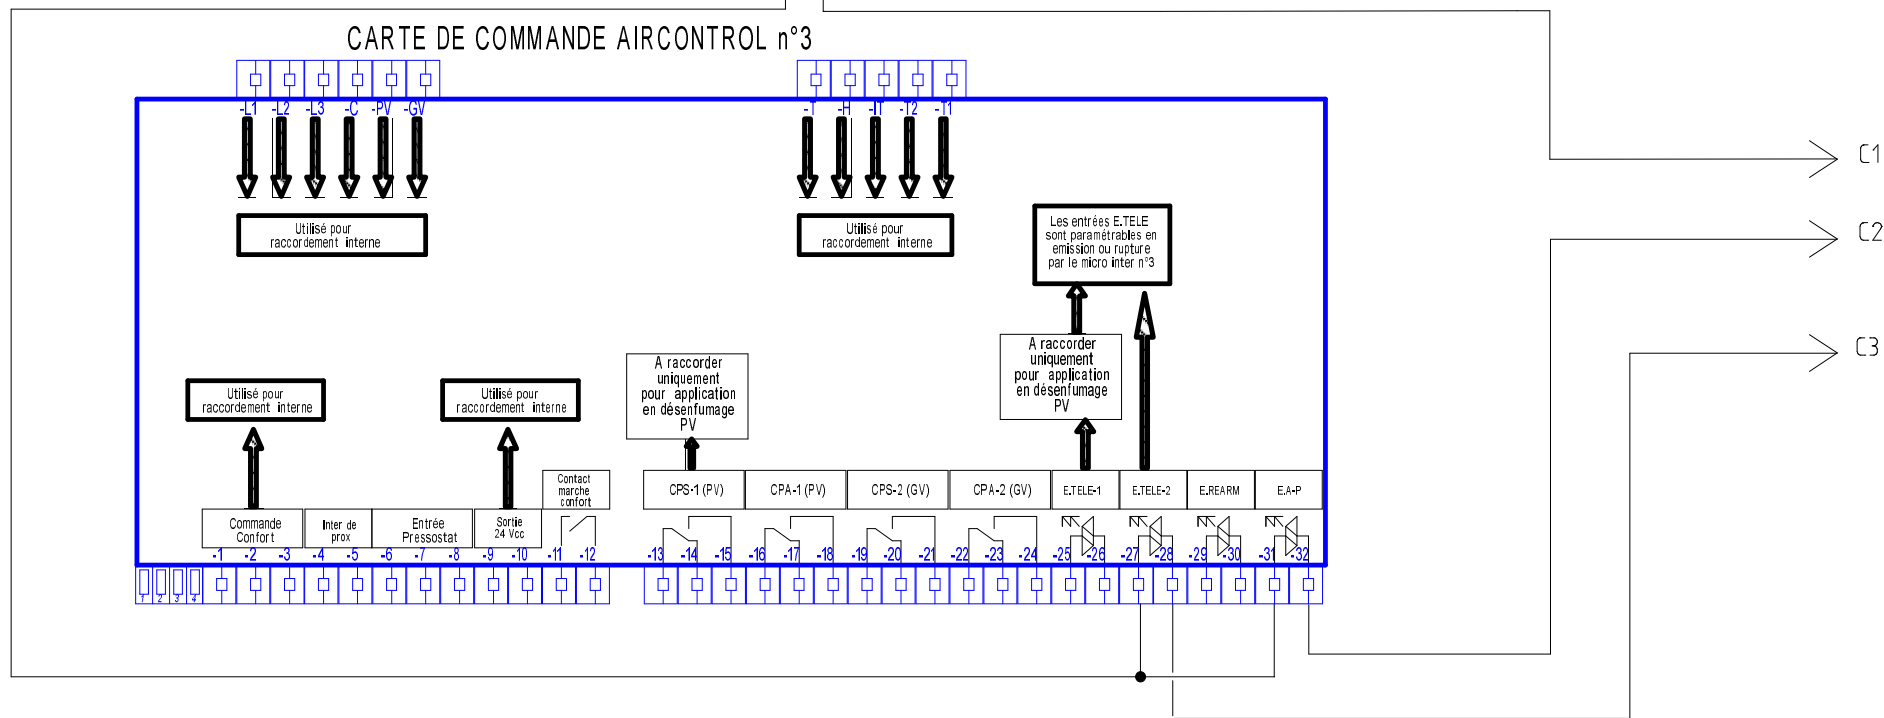

Raccordement installateur des bornes de commande des 3 coffrets AIRCONTROL sur le boîtier 3 zones

